

# EDIFICIO DE 17 VIVIENDAS EN SAN VICENTE DEL RASPEIG.

C/BRETON DE LOS HERREROS N° 2 ang. C/ ECHEGARAY N° 47


**NOTA:**

LAS DISTRIBUCION DE TODAS LAS PLANTAS Y EL AMUEBLAMIENTO DE LAS MISMAS SON MERAMENTE REFERENCIALES Y NO SON OBJETO DE CONTRATO.

LAS DIMENSIONES DE HUECOS EXTERIORES QUEDARAN DEFINIDAS DEFINITIVAMENTE EN EL PROYECTO DE EJECUCION EN EL PLANO DE CARPINTERIA CORRESPONDIENTE.

EL PRESENTE PLANO ESTA REOACTAADO A NIVEL DE ANTEPROYECTO LAS MEDIDAS, SUPERFICIES Y ELEMENTOS ESTRUCTURALES GRAFIADOS EN EL MISMO, PODRAN VARIAR EN SITUACION, NUMERO Y DIMENSIONES A LA HORA DE LA REDACION DEL PROYECTO DEFINITIVO.

PROMOCIONES FO 2017 S.L  
CIF B42531889

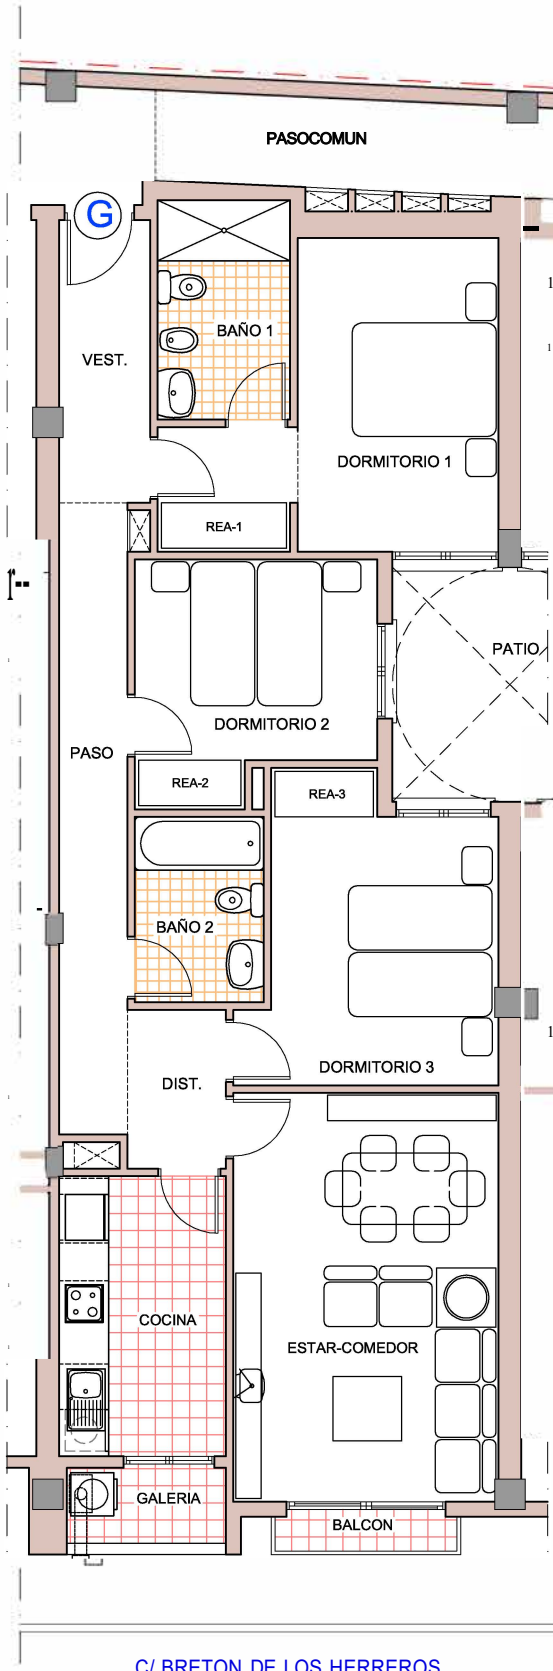

C/ BRETON DE LOS HERREROS

**CUADRO DE SUPERFICIES ÚTILES Y CONSTRUIDAS VIVIENDA TIPO "G"**

VESTIBULO	4,50 m'
PASO	7,51 m'
DISTRIBUIDOR	2,73 m'
ESTAR-COMEDOR	18,90 m'
BALCON	1,08 m'
COCINA	8,14 m'
GALERIA	2,10 m'
DORMITORIO 1	13,44 m'
DORMITORIO	m'
DORMITORIO 3	11,93 m'
BAÑO 1	5,07 m'
BAÑO 2	4,16 m'

**TOTAL SUPERFICIE ÚTIL VIVIENDA TIPO RG<sup>H</sup> 88,85 m<sup>2</sup>**

SUP. CONSTRUIDA NETA	102,42 m'
PP ZONAS COMUNES	19,70 m'

**TOTAL SUP. CONST. BRUTA VIVIENDA TIPO RG<sup>H</sup> 122,12 m<sup>2</sup>**

(REA)<sup>\*</sup> = RESERVA DE ESPACIO DE ALMACENAMIENTO.

## VIVIENDA TIPO "G"



ESCALA: 1/100

ALICANTE, JUNIO 2021



MIGUEL ANGEL VILLAR PAYA-ARQUITECTO

C/. Navas 33-37 4ª Izquierda 03001 -ALICANTE  
Email: juanantonio,mavp@gmail.com