

EDIFICIO DE 28 VIVIENDAS GARAJES Y TRATEROS EN SAN VICENTE DEL RASPEIG.

C/ 1º DE MAYO ANGULO A C/ MADRID.


NOTA:

LAS DISTRIBUCION DE TODAS LAS PLANTAS Y EL AMUEBLAMIENTO DE LAS MISMAS SON MERAMENTE REFERENCIALES Y NO SON OBJETO DE CONTRATO.

LAS DIMENSIONES DE HUECOS EXTERIORES QUEDARAN DEFINIDAS DEFINITIVAMENTE EN EL PROYECTO DE EJECUCION EN EL PLANO DE CARPINTERIA CORRESPONDIENTE.

EL PRESENTE PLANO ESTA REDACTADO A NIVEL DE ANTEPROYECTO. LAS MEDIDAS, SUPERFICIES Y ELEMENTOS ESTRUCTURALES GRAFIADOS EN EL MISMO, PODRAN VARIAR EN SITUACION, NUMERO Y DIMENSIONES A LA HORA DE LA REDACION DEL PROYECTO DEFINITIVO.

PROMOCIONES FO 2017 S.L

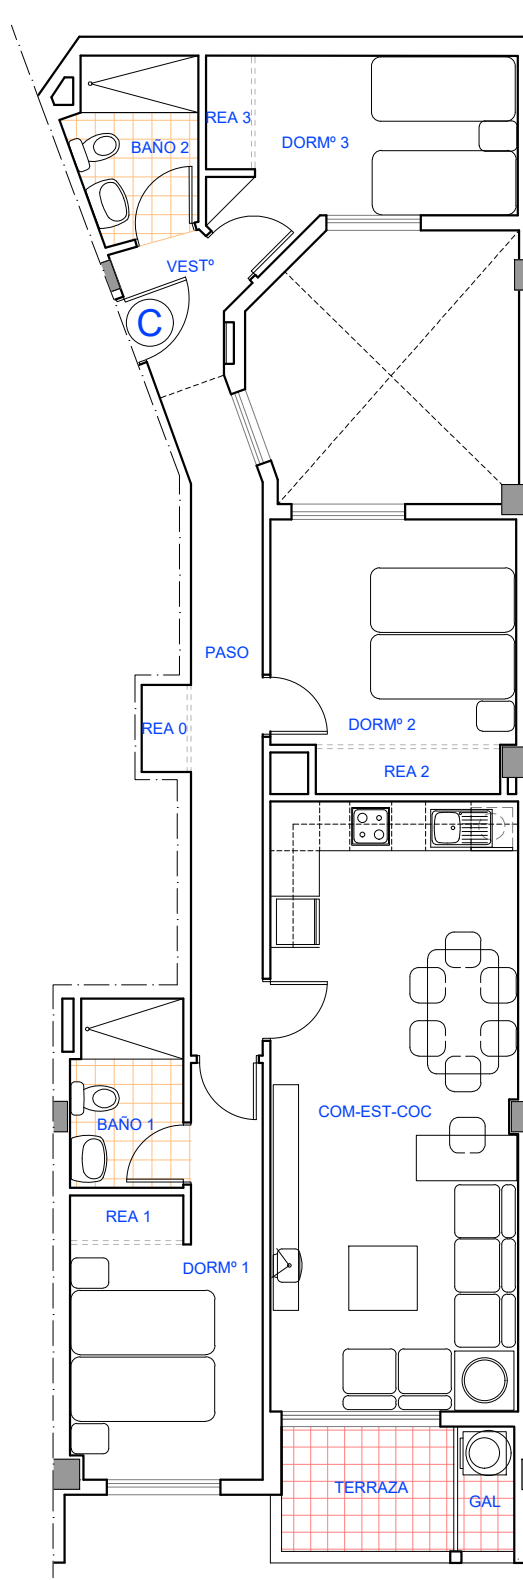

VIVIENDA "4º C"

CUADRO DE SUPERFICIES ÚTILES Y CONSTRUIDAS VIVIENDA "4º C"

DEPENDENCIAS	SUPERFICIE m ²
VESTIBULO	2.52
REA-0	0.69
PASO	8.41
ESTAR-COMEDOR-COCINA	26.37
TERRAZA	3.76
GALERIA	1.24
DORM 1º	10.15
REA 1	0.90
DORM 2º	9.69
REA-2	1.46
DORM 3º	8.32
REA-3	0.90
BAÑO 1º	3.63
BAÑO 2º	3.71
TOTAL SUP ÚTIL	81.75

Superficie construida neta Viviendas	95.74
Superficie repartida zona comun	16.76
TOTAL SUPERFICIE CONSTRUIDA BRUTA	112.50

(REA)* = RESERVA DE ESPACIO DE ALMACENAMIENTO.

ESCALA: 1/100

ALICANTE, JUNIO 2025



MIGUEL ANGEL VILLAR PAYA - ARQUITECTO

C/. Navas 33-37 4º Izquierda 03001 - ALICANTE
Email: juanantonio.mavp@gmail.com