

EDIFICIO DE 28 VIVIENDAS GARAJES Y TRATEROS EN SAN VICENTE DEL RASPEIG.

C/ 1º DE MAYO ANGULO A C/ MADRID.


NOTA:

LAS DISTRIBUCION DE TODAS LAS PLANTAS Y EL AMUEBLAMIENTO DE LAS MISMAS SON MERAMENTE REFERENCIALES Y NO SON OBJETO DE CONTRATO.

LAS DIMENSIONES DE HUECOS EXTERIORES QUEDARAN DEFINIDAS DEFINITIVAMENTE EN EL PROYECTO DE EJECUCION EN EL PLANO DE CARPINTERIA CORRESPONDIENTE.

EL PRESENTE PLANO ESTA REDACTADO A NIVEL DE ANTEPROYECTO. LAS MEDIDAS, SUPERFICIES Y ELEMENTOS ESTRUCTURALES GRAFIADOS EN EL MISMO, PODRAN VARIAR EN SITUACION, NUMERO Y DIMENSIONES A LA HORA DE LA REDACION DEL PROYECTO DEFINITIVO.

PROMOCIONES FO 2017 S.L

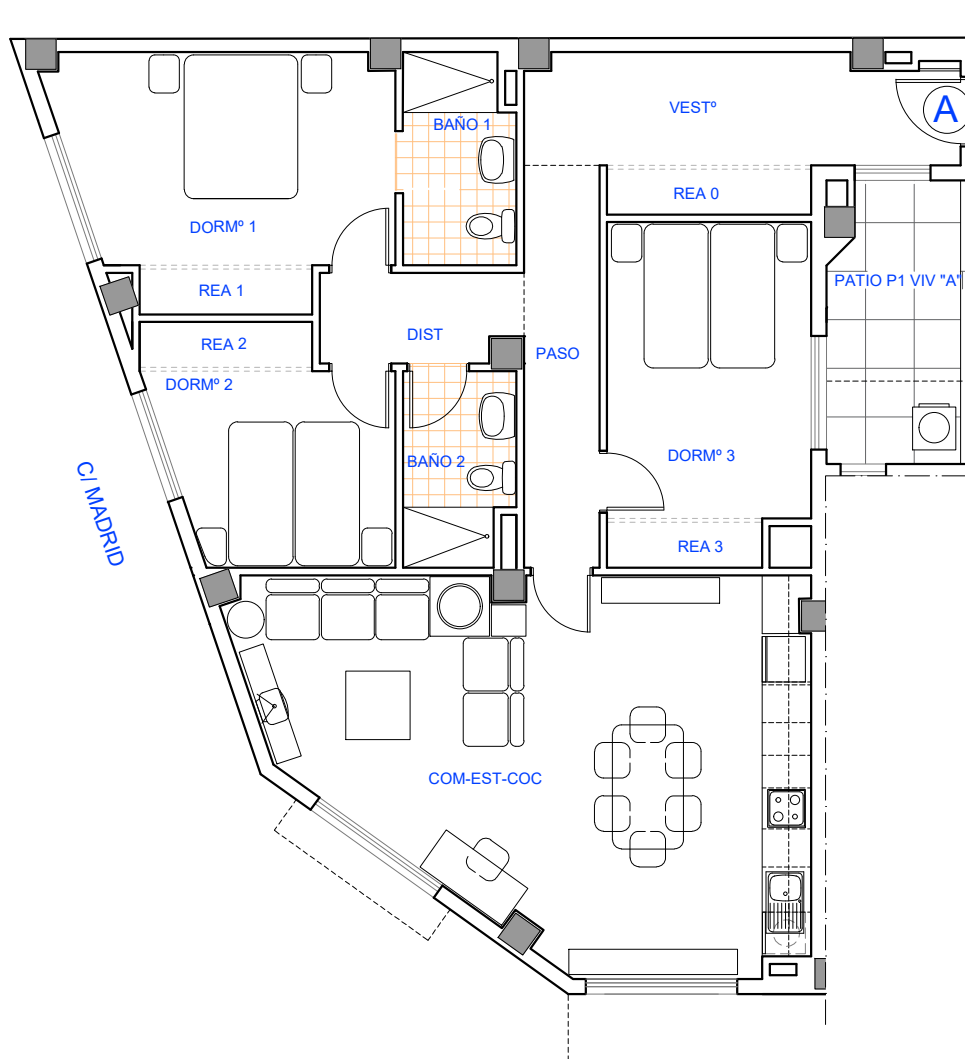

VIVIENDA BAJO "A"

CUADRO DE SUPERFICIES ÚTILES Y CONSTRUIDAS VIVIENDA "BAJO A"

DEPENDENCIAS	SUPERFICIE m ²
VESTIBULO	8.21
REA-0	1.62
PASO	5.32
DISTRIBUIDOR	3.07
ESTAR-COMEDOR-COCINA	32.72
PATIO	6.30
DORM 1º	12.06
REA 1	1.37
DORM 2º	7.64
REA-2	1.37
DORM 3º	10.58
REA-3	1.23
BAÑO 1º	4.03
BAÑO 2º	3.66
TOTAL SUP ÚTIL	92.88

Superficie construida neta Viviendas	108.07
Superficie repartida zona comun	19.05

**TOTAL SUPERFICIE
CONSTRUIDA BRUTA 127.12**

(REA)* = RESERVA DE ESPACIO DE ALMACENAMIENTO.

ESCALA: 1/100

ALICANTE, JUNIO 2025



MIGUEL ANGEL VILLAR PAYA - ARQUITECTO

C/. Navas 33-37 4º Izquierda 03001 - ALICANTE
Email: juanantonio.mavp@gmail.com