

EDIFICIO DE 28 VIVIENDAS GARAJES Y TRATEROS EN SAN VICENTE DEL RASPEIG.

C/ 1º DE MAYO ANGULO A C/ MADRID.

NOTA:

LAS DISTRIBUCION DE TODAS LAS PLANTAS Y EL AMUEBLAMIENTO DE LAS MISMAS SON MERAMENTE REFERENCIALES Y NO SON OBJETO DE CONTRATO.


LAS DIMENSIONES DE HUECOS EXTERIORES QUEDARAN DEFINIDAS DEFINITIVAMENTE EN EL PROYECTO DE EJECUCION EN EL PLANO DE CARPINTERIA CORRESPONDIENTE.

EL PRESENTE PLANO ESTA REDACTADO A NIVEL DE ANTEPROYECTO. LAS MEDIDAS, SUPERFICIES Y ELEMENTOS ESTRUCTURALES GRAFIADOS EN EL MISMO, PODRAN VARIAR EN SITUACION, NUMERO Y DIMENSIONES A LA HORA DE LA REDACION DEL PROYECTO DEFINITIVO.

PROMOCIONES FO 2017 S.L



VIVIENDA BAJO "D"

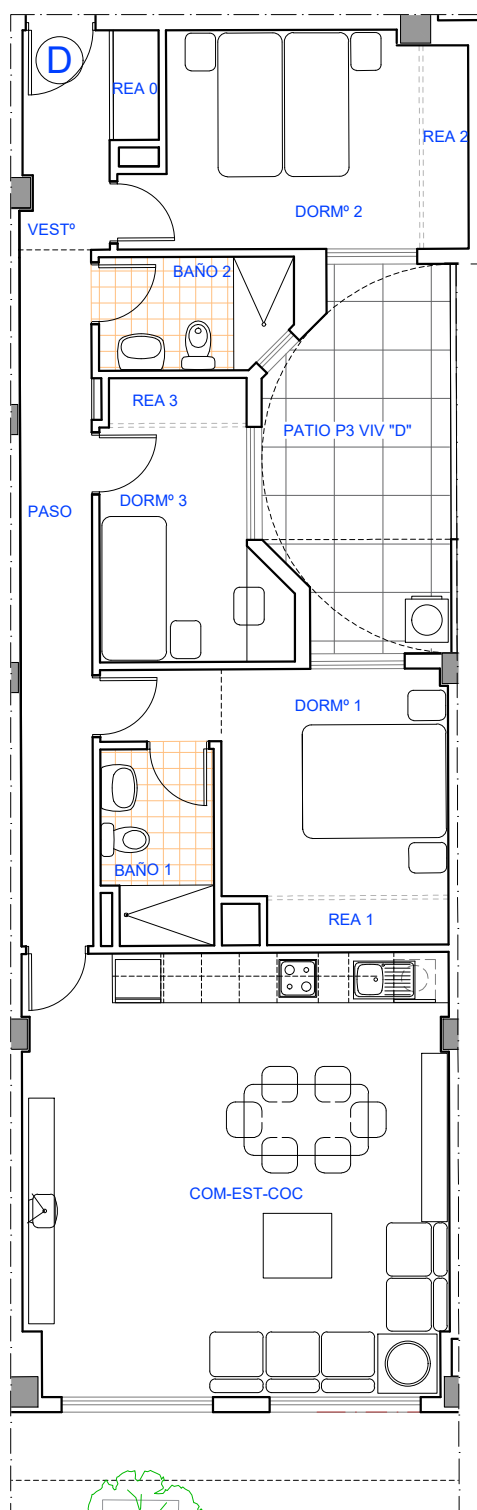

CUADRO DE SUPERFICIES ÚTILES Y CONSTRUIDAS VIVIENDA "BAJO D"

DEPENDENCIAS	SUPERFICIE m ²
VESTIBULO	3.31
REA-0	0.87
PASO	8.75
ESTAR-COMEDOR-COCINA	32.76
PATIO	11.20
DORM 1º	10.50
REA 1	1.44
DORM 2º	10.29
REA-2	1.61
DORM 3º	6.82
REA-3	1.09
BAÑO 1º	3.70
BAÑO 2º	3.69
TOTAL SUP ÚTIL	84.83

Superficie construida neta Viviendas	97.68
Superficie repartida zona comun	17.40
TOTAL SUPERFICIE CONSTRUIDA BRUTA	115.08

(REA)* = RESERVA DE ESPACIO DE ALMACENAMIENTO.

ESCALA: 1/100

ALICANTE, JUNIO 2025



MIGUEL ANGEL VILLAR PAYA - ARQUITECTO

C/. Navas 33-37 4º Izquierda 03001 - ALICANTE
Email: juanantonio.mavp@gmail.com