


EDIFICIO DE 28 VIVIENDAS GARAJES Y TRATEROS EN SAN VICENTE DEL RASPEIG.

C/ 1º DE MAYO ANGULO A C/ MADRID.

PROMOCIONES FO 2017 S.L



VIVIENDA BAJO "E"

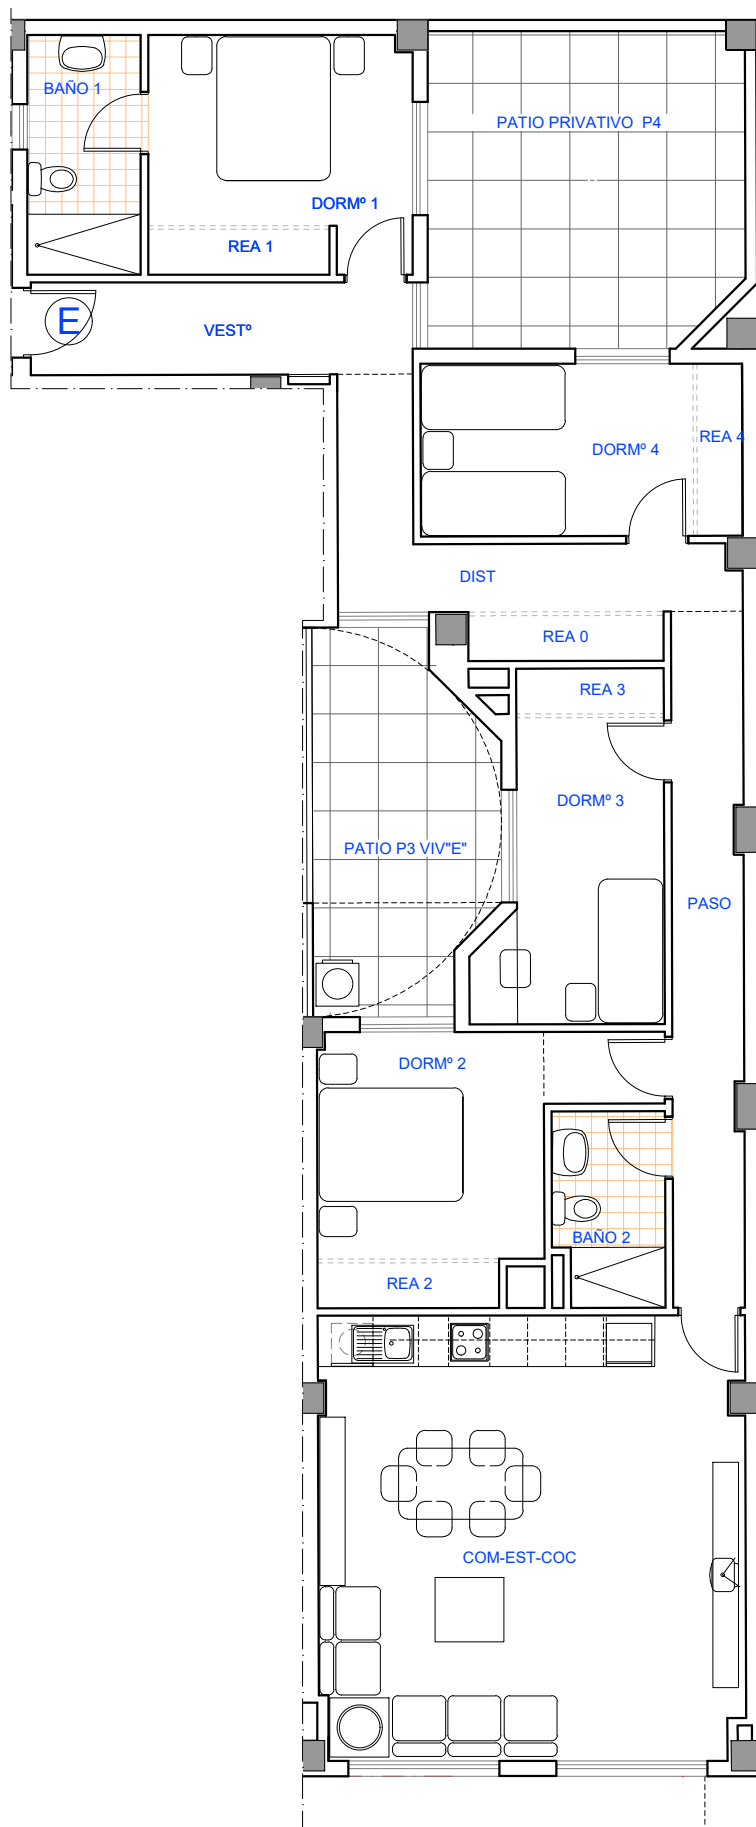

CUADRO DE SUPERFICIES ÚTILES Y CONSTRUIDAS VIVIENDA "BAJO E"

DEPENDENCIAS	SUPERFICIE m ²
VESTIBULO	6.28
REA-0	1.55
PASO	8.54
DISTRIBUIDOR	6.99
ESTAR-COMEDOR-COCINA	32.88
PATIO *	P3-11.20+P4-17.40
DORM 1º	9.41
REA 1	1.44
DORM 2º	10.50
REA-2	1.44
DORM 3º	8.68
REA-3	1.17
DORM 4º	8.22
REA-4	1.36
BAÑO 1º	4.76
BAÑO 2º	3.70
TOTAL SUP ÚTIL	106.92

Superficie construida neta Viviendas	126.31
Superficie repartida zona comun	21.93
TOTAL SUPERFICIE CONSTRUIDA BRUTA	148.24

(REA)* = RESERVA DE ESPACIO DE ALMACENAMIENTO.

NOTA:

LAS DISTRIBUCION DE TODAS LAS PLANTAS Y EL AMUEBLAMIENTO DE LAS MISMAS SON MERAMENTE REFERENCIALES Y NO SON OBJETO DE CONTRATO.

LAS DIMENSIONES DE HUECOS EXTERIORES QUEDARAN DEFINIDAS DEFINITIVAMENTE EN EL PROYECTO DE EJECUCION EN EL PLANO DE CARPINTERIA CORRESPONDIENTE.

EL PRESENTE PLANO ESTA REDACTADO A NIVEL DE ANTEPROYECTO. LAS MEDIDAS, SUPERFICIES Y ELEMENTOS ESTRUCTURALES GRAFIADOS EN EL MISMO, PODRAN VARIAR EN SITUACION, NUMERO Y DIMENSIONES A LA HORA DE LA REDACION DEL PROYECTO DEFINITIVO.

ESCALA: 1/100

ALICANTE, JUNIO 2025



MIGUEL ANGEL VILLAR PAYA - ARQUITECTO

C/. Navas 33-37 4º Izquierda 03001 - ALICANTE

Email: juanantonio.mavp@gmail.com